

# Comune di Montemurlo


## Schema Lottizzazione

### CALCOLO SUPERFICIE PERMEABILE

<b>UMI 1:</b>	S.f. Tot.= 9.740,00 mq Sup. Permeabile (25% S.f.)= 2.435,00 mq
<b>UMI 2:</b>	S.f. Tot.= 26.500,79 mq Sup. Permeabile (25% S.f.)= 6.625,19 mq
<b>UMI 3:</b>	S.f. Tot.= 4.762,21 mq Sup. Permeabile (25% S.f.)= 1.190,55 mq

Ciascuna UMI dovrà disporre per il 25% della superficie fondiaria di aree pavimentate con autobloccanti inerbiti (totalmente permeabili) ed aree pavimentate con asfalto drenante. La superficie semipermeabile non può essere superiore ai 3/5 della superficie permeabile prevista.

<b>UMI 1 = BRAVO - EDIL GARGANO</b>
<b>UMI 2 = EDIL GARGANO - NEW MILL - TERRAROSSA - FABIANO BARISAN - ANDREOLI/FRATI - MARTINI - BENNATI</b>
<b>UMI 3 = BARISAN</b>
<b>UMI 1: S.f. Tot.= 9740,00 mq S.c.= 5844,00 mq S.l.p.= 6818,00 mq</b>
Sup.Coperta ammissibile (60%) S.l.p. ammissibile (70%)
① Bravo: S.c.= 2295,00 mq S.l.p.= 2677,50 mq
② Edil Gargano: S.c.= 3549,00 mq S.l.p.= 4140,50 mq
<b>UMI 2: S.f. Tot.= 26500,79 mq S.c.= 15900,47 mq S.l.p.= 18550,55 mq</b>
Sup.Coperta ammissibile (60%) S.l.p. ammissibile (70%)
③ Edil Gargano: S.c.= 1765,20 mq S.l.p.= 2059,40 mq
④ New Mill: S.c.= 1474,69 mq S.l.p.= 1720,47 mq
⑤ New Mill: S.c.= 1474,69 mq S.l.p.= 1720,47 mq
⑥ New Mill: S.c.= 3678,22 mq S.l.p.= 4291,26 mq
⑦ Terrarossa: S.c.= 2929,80 mq S.l.p.= 3418,10 mq
⑧ Fabiano: S.c.= 2937,60 mq S.l.p.= 3427,20 mq
⑨ Martini: S.c.= 261,00 mq S.l.p.= 304,50 mq
⑩ Andreoli/Frati: S.c.= 337,20 mq S.l.p.= 393,40 mq
⑪ Barisan: S.c.= 827,87 mq S.l.p.= 965,85 mq
⑫ Bennati: S.c.= 214,20 mq S.l.p.= 249,90 mq
<b>UMI 3: S.f. Tot.= 4762,21 mq S.c.= 2857,33 mq S.l.p.= 3333,55 mq</b>
Sup.Coperta ammissibile (60%) S.l.p. ammissibile (70%)
⑬ Barisan: S.c.= 2857,33 mq S.l.p.= 3333,55 mq

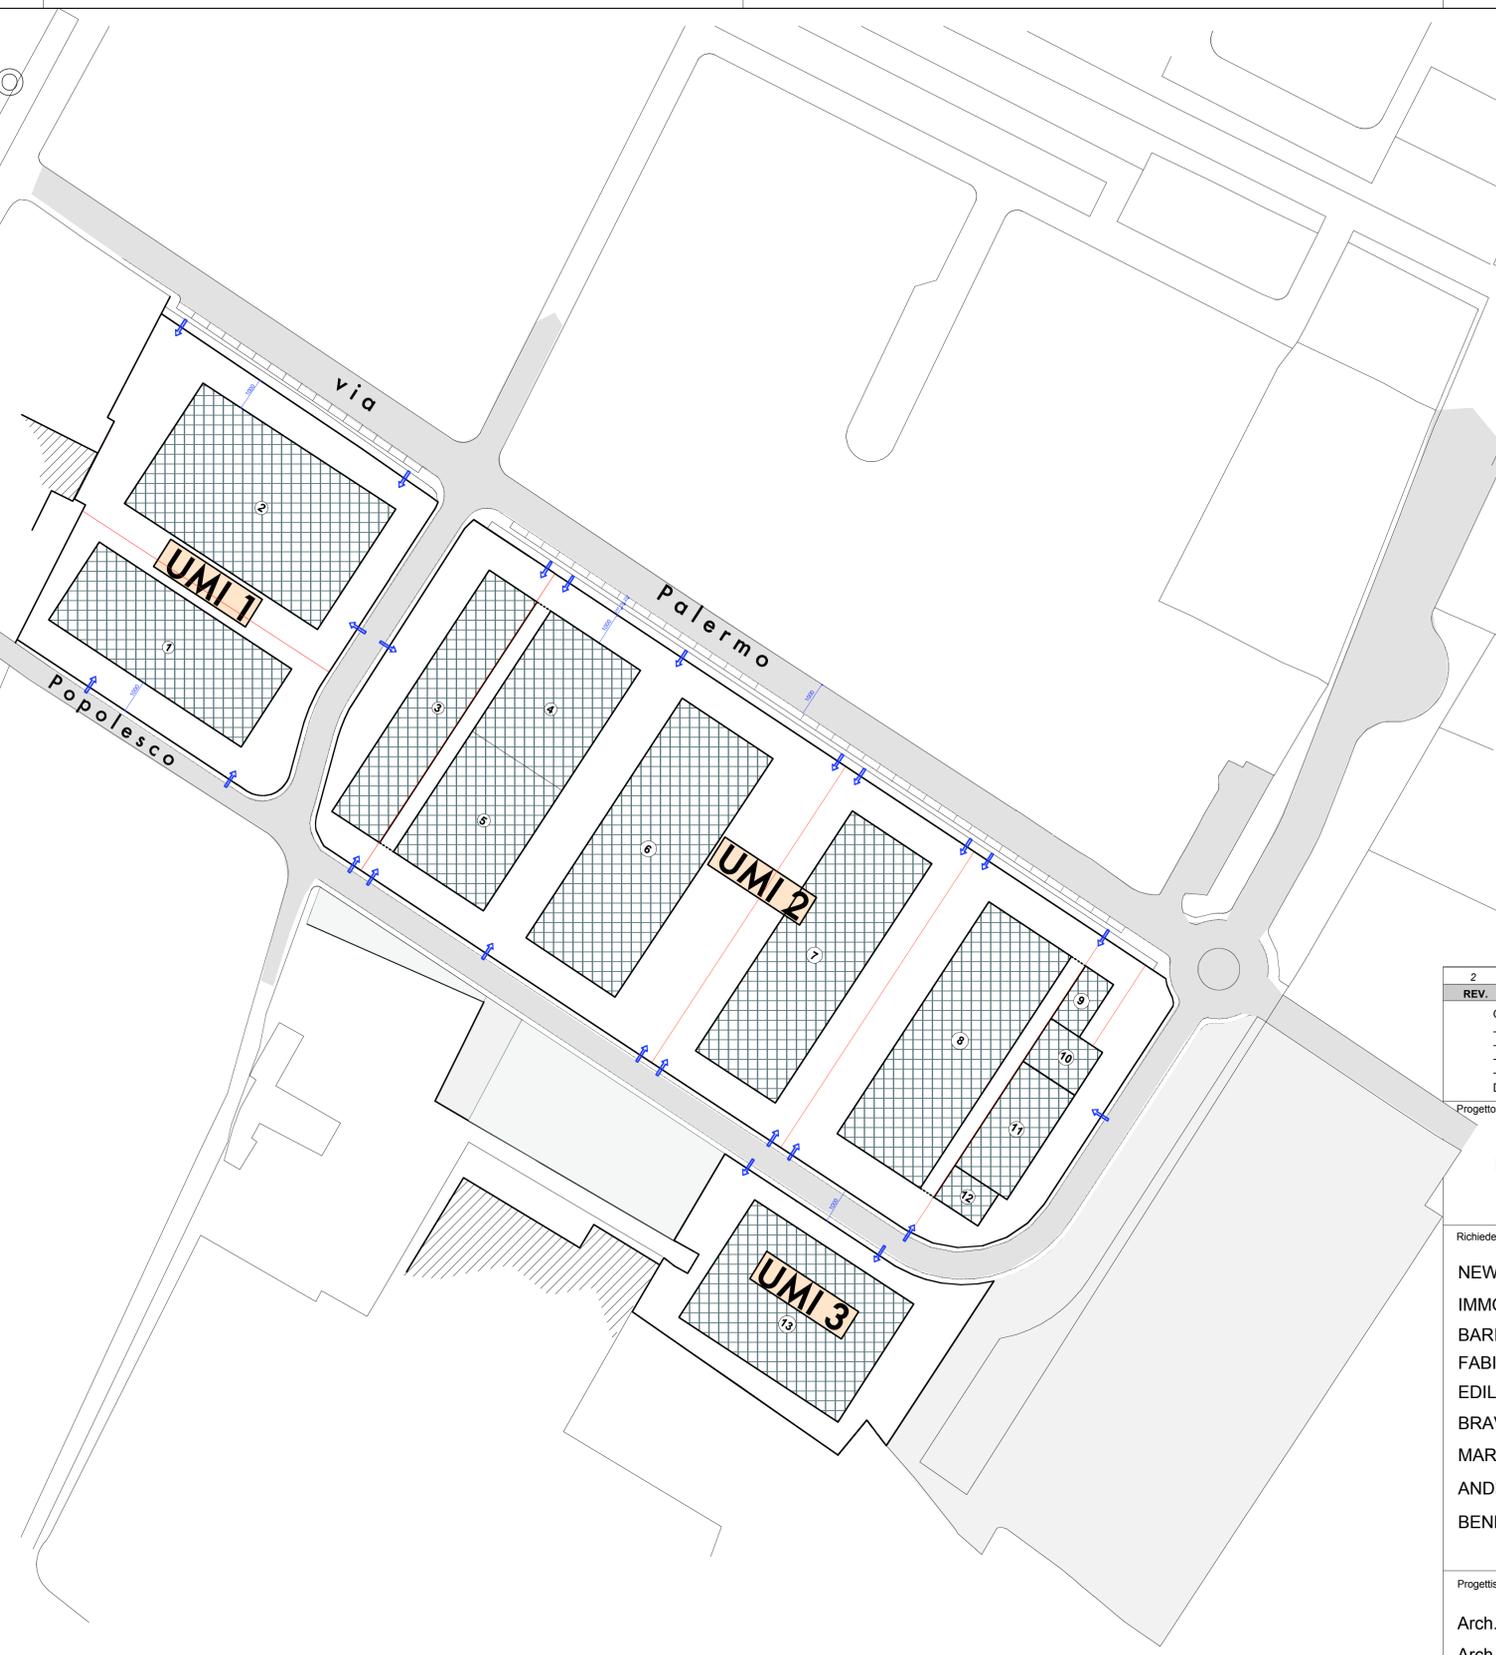

2	08/02/2010	VEDI FILE: VIA PALERMO, PIANO 99	F.G.
REV.	del	Emissioni / Variazioni	Redazione
Gruppo di Progettazione Studi Tecnici Associati: - Arch. Alberto Baldi Arch. Duccio Zoppi - Arch. Bruno Oliva Geom. Francesco Messineo - Geom. Enrico Lombardi Geom. Massimo Nicoletti - Geom. Alessio Ciabatti Geom. Alessandro Gherardini Domicilio Gruppo: via F. Lippi, 7 - Montemurlo _ tel. 0574 720204			
Progetto: <b>PIANO DI LOTTIZZAZIONE RELATIVO ALLE AREE DI NUOVO IMPIANTO PRODUTTIVO PE-2 POSTE IN VIA PALERMO - VIA POPOLESCO A MONTEMURLO</b>			
Richiedenti: NEW MILL S.p.A. IMMOBILIARE TERRAROSSA S.r.l. BARISAN ROBERTO E ROBERTA FABIANO GIUSEPPE EDILGARGANO S.n.c. BRAVO S.p.A. MARTINI CARLO ANDREOLI GIOVANNI E FRATI ALESSANDRO BENNATI ALESSIO, LUCA E NICCOLAI MANOLA			
Progettisti: Arch. ALBERTO BALDI Arch. BRUNO OLIVA			
Livello di Progettazione: (Massima/Definitivo/Esecutivo)		<b>PROGETTO DEFINITIVO</b>	Codifica disegno: ===
Stato: (Attuale/Progetto/Sovrapposto)		<b>STATO DI PROGETTO</b>	Codice Comunale: ===
Tipo di elaborato:		<b>PLANIMETRIA LOTTIZZAZIONE</b>	Nome File: VIA PALERMO
Argomento:		SCALA: <b>1/1000</b>	TAVOLA N°: <b>04/SOST</b>
Tolleranze: Ove non specificato diversamente, le tolleranze sono da considerarsi come da N.T.A. del P.R.G.			